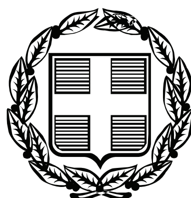


ΕΦΗΜΕΡΙΣ ΤΗΣ ΚΥΒΕΡΝΗΣΕΩΣ

ΤΗΣ ΕΛΛΗΝΙΚΗΣ ΔΗΜΟΚΡΑΤΙΑΣ

ΤΕΥΧΟΣ ΤΕΤΑΡΤΟ **Αρ. Φύλλου 1012**

28 Νοεμβρίου 2006

ΠΕΡΙΕΧΟΜΕΝΑ

ΑΠΟΦΑΣΕΙΣ

ΔΙΟΡΘΩΣΕΙΣ ΣΦΑΛΜΑΤΩΝ

ΑΠΟΦΑΣΕΙΣ

Αριθμ. 29099 (1)

Επανακαθορισμός οριογραμμών αιγιαλού και παραλίας, στη θέση «Βάγια» Μόχλου, του Δήμου Σητείας, Νομού Λασιθίου».

Ο ΓΕΝΙΚΟΣ ΓΡΑΜΜΑΤΕΑΣ ΠΕΡΙΦΕΡΕΙΑΣ ΚΡΗΤΗΣ

Έχοντας υπόψη:

1. Τις διατάξεις των άρθρων 3, 4 και 5 του ν. 2971/2001 (Φ.Ε.Κ. 285/Α/19.12.2001), «περί αιγιαλού και παραλίας».

2. Τις διατάξεις του άρθρου 1 του ν.δ. 439/1970, «περί συμπληρώσεως των διατάξεων περί αιγιαλού».

3. Τις διατάξεις του άρθρου 5 του ν. 3200/1955 (Φ.Ε.Κ. 97/Α/1955), «περί διοικητικής αποκέντρωσης», όπως αυτές τροποποιήθηκαν, συμπληρώθηκαν και ισχύουν σήμερα.

4. Τις διατάξεις των παρ. 2 και του άρθρου 1 του ν. 2503/1997 - Διοίκηση, Οργάνωση, Στελέχωση της Περιφέρειας, ρύθμιση θεμάτων για την Τοπική Αυτοδιοίκηση και άλλες διατάξεις (ΦΕΚ 107 τ.Α΄).

5. Την υπ’ αριθμ. 1063649/790/Α0006/8.8.2004 (ΦΕΚ 985 τ.Β΄/16.7.2003) απόφαση του Υπουργού Οικονομίας και Οικονομικών περί «καταγραφής διοικητικής κωδικοποίησης» των αρμοδιοτήτων στους Γενικούς Γραμματείς Περιφερειών κατά τις διατάξεις του άρθρου 46 παρ. 21 του ν. 3220/2004.

6. Την υπ’ αριθμ. 37930/ΔΙ0Ε/1264/14.10.2005 (ΦΕΚ Β΄ 1432) κοινή υπουργική απόφαση του Πρωθυπουργού και του Υπουργού Οικονομίας και Οικονομικών για τον καθορισμό αρμοδιοτήτων των Υφυπουργών Οικονομίας και Οικονομικών, όπως τροποποιήθηκε με την υπ’ αριθμ. 5733/ΔΙΟΕ 179/9.2.2006 (ΦΕΚ 204/13.2.2006, τ.Β΄) όμοια.

7. Την από 4.3.2004 αίτηση των Εμμανουήλ και Δέσποινας Μοσχολιδάκη, με την οποία ζητήθηκε ο επανακαθορισμός των οριογραμμών του αιγιαλού και της παραλίας μπροστά απ’ την ιδιοκτησία τους, στην εν λόγω περιοχή.

8. Την υπ’ αριθμ. 1072490/6485/Β0010/28.8.2003 απόφαση του Υπουργού Οικονομικών (Φ.Ε.Κ. 1017/Δ/30.9.2003), με την οποία καθορίσθηκαν οι οριογραμμές του αιγιαλού και της παραλίας στην εν λόγω περιοχή.

9. Την από 18.8.2006 έκθεση της επιτροπής για τον επανακαθορισμό των οριογραμμών αιγιαλού και παραλίας, στη θέση «Βάγια» Μόχλου, του Δήμου Σητείας, Νομού Λασιθίου, καθώς και το τοπογραφικό-υψομετρικό διάγραμμα που συνέταξαν τον Αύγουστο του 2006, οι Βασιλειάδης Ελευθέριος, Τοπογράφος Μηχανικός Α.Τ.Ο. και Μανιαδάκης Κωστής, Πολιτικός Μηχανικός, σε μία (1) πινακίδα και σε κλίμακα 1:500, το οποίο ελέγχθηκε για την ακρίβεια της αποτύπωσης στις 10.8.2006 απ’ τον Τοπογράφο Μηχανικό Τ.Ε. Στάμο Κωνσταντίνο, υπάλληλο της Κτηματικής Υπηρεσίας Λασιθίου και θεωρήθηκε την ίδια ημερομηνία, απ’ την Χριστοφίδη Μαρία, αναπληρώτρια Προϊσταμένη της ίδιας Υπηρεσίας.

10. Το υπ’ αριθμ. Φ544.5/736/06/5569/18.7.2006 έγγραφο του Γενικού Επιτελείου Ναυτικού, αποφασίζουμε:

Επικυρώνουμε την από 18.8.2006 έκθεση της κατά το άρθρο 3 του ν. 2971/2001 αρμόδιας επιτροπής περί χάραξης των οριογραμμών του αιγιαλού και της παραλίας, στη θέση «Βάγια» Μόχλου, του Δήμου Σητείας, του Νομού Λασιθίου καθώς επίσης και το τοπογραφικό-υψομετρικό διάγραμμα, που συνέταξαν τον Αύγουστο του 2006, οι Βασιλειάδης Ελευθέριος, Τοπογράφος Μηχανικός Α.Τ.Ο. και Μανιαδάκης Κωστής, Πολιτικός Μηχανικός, σε μία (1) πινακίδα και σε κλίμακα 1:500, το οποίο ελέγχθηκε για την ακρίβεια της αποτύπωσης στις 10.8.2006 απ’ τον Τοπογράφο Μηχανικό Τ.Ε. Στάμο Κωνσταντίνο, υπάλληλο της Κτηματικής Υπηρεσίας Λασιθίου και θεωρήθηκε την ίδια ημερομηνία, απ’ την Χριστοφίδη Μαρία, αναπληρώτρια Προϊσταμένη της ίδιας Υπηρεσίας.

Στο τοπογραφικό αυτό διάγραμμα επανακαθορίστηκαν:

Η οριογραμμή του αιγιαλού με κόκκινη συνεχή πολυγωνική γραμμή, με στοιχεία: Α7, Α’8, Α’9, Α’10, Α’11, Α’12, Α’13.

Η οριογραμμή της παραλίας με κίτρινη συνεχή πολυγωνική γραμμή, με στοιχεία: Π7, Π’8, Π’9, Π’10, Π’11, Π’12, Π’13.

Εντός της ζώνης του αιγιαλού και της παραλίας, δεν υπάρχουν κτίσματα.

Δεν υπάρχει παλαιός αιγιαλός στην περιοχή.

Η απόφαση αυτή μαζί με την έκθεση της επιτροπής και το τοπογραφικό διάγραμμα να δημοσιευθούν στην Εφημερίδα της Κυβερνήσεως.

Ηράκλειο, 27 Οκτωβρίου 2006

Ο Γενικός Γραμματέας Περιφέρειας
ΣΕΡΑΦΕΙΜ ΤΣΟΚΑΣ

ΕΚΘΕΣΗ ΕΠΙΤΡΟΠΗΣ

Για τον επανακαθορισμό των οριογραμμών του αιγιαλού και της παραλίας, στη θέση «Βάγια» Μόχλου του Δήμου Σητείας του Νομού Λασιθίου.

Σήμερα στις 18 Αυγούστου 2006, οι κάτωθι:

Χριστοφίδη Μαρία, αναπληρώτρια Προϊσταμένη της Κτηματικής Υπηρεσίας Λασιθίου, ως Πρόεδρος της επιτροπής και οι:

1. Παυλίδης Ευάγγελος, αναπληρωτής Διευθυντής της Δ/νσης Πολεοδομίας και Περιβάλλοντος της Νομαρχιακής Αυτοδιοίκησης Λασιθίου,

2. Στάμος Κωνσταντίνος, Τοπογράφος Μηχανικός Τ.Ε., υπάλληλος της Κτηματικής Υπηρεσίας Λασιθίου,

3. Αθηναίος Ιωάννης, Υποπλοίαρχος Λ.Σ., Λιμενάρχης του Υ/Χ Σητείας,

4. Μαυράκης Εμμανουήλ, Διευθυντής της ΔΙ.ΠΕ.ΧΩ. της Γενικής Γραμματείας της Περιφέρειας Κρήτης, ο οποίος δεν προσήλθε αν και προσκλήθηκε, ως μέλη,

αποτελούντες την επιτροπή καθορισμού οριογραμμών αιγιαλού, παραλίας και παλαιού αιγιαλού, όπως προβλέπεται από το άρθρο 3 του ν. 2971/2001, που συγκροτήθηκε με την υπ'αριθμ. 4665/28.2.2005 απόφαση του Γενικού Γραμματέα της Περιφέρειας Κρήτης, μεταβήκαμε επιτόπου, στη θέση «Βάγια» Μόχλου, του Δήμου Σητείας και αφού λάβαμε υπόψιν:

1. Τις σχετικές διατάξεις του ν. 2971/2001 (Φ.Ε.Κ. 285/Α/19.12.2001), «περί αιγιαλού, παραλίας και άλλες διατάξεις».

2. Την από 4.3.2004 αίτηση των Εμμανουήλ και Δέσποινας Μοσχολιδάκη, με την οποία ζητήθηκε ο επανακαθορισμός των οριογραμμών του αιγιαλού και της παραλίας, μπροστά από την ιδιοκτησία τους.

3. Την υπ' αριθμ. 1072490/6485/Β0010/28.8.2003 απόφαση του Υφυπουργού Οικονομίας και Οικονομικών (ΦΕΚ 1017/Δ/30.9.2003), με οποία καθορίσθηκαν οι οριογραμμές του αιγιαλού και της παραλίας στην εν λόγω περιοχή.

4. Την από 12.1.2006 Έκθεση της Επιτροπής καθορισμού γραμμών αιγιαλού και παραλίας με το συνημμένο σ' αυτή τοπογραφικό-υψομετρικό διάγραμμα, που συνέταξαν το Φεβρουάριο του 2005, σε μία (1) πινακίδα και σε κλίμακα 1:500, οι Βασιλειάδης Ελευθέριος, Τοπογράφος Α.Τ.Ο. και Μανιαδάκης Κωστής, Πολιτικός Μηχανικός.

5. Το υπ' αριθμ. Φ. 544.5/736/06/Σχ.5569/18.7.2006 έγγραφο του Γ.Ε.Ν., με το οποίο προτείνει διόρθωση των οριογραμμών του αιγιαλού και της παραλίας, που περιγράφονται στην από 12.1.2006 Έκθεση της Επιτροπής και στο συνημμένο με αυτή διάγραμμα.

6. Το νέο τοπογραφικό-υψομετρικό διάγραμμα που συνέταξαν τον Αύγουστο του 2006, οι Βασιλειάδης Ελευθέριος, Τοπογράφος Α.Τ.Ο. και Μανιαδάκης Κωστής, Πολιτικός Μηχανικός, σε μία (1) πινακίδα και σε κλίμακα 1:500, το οποίο ελέγχθηκε για την ακρίβεια της αποτύπωσης στις 10.8.2006 απ' τον Τοπογράφο Μηχανικό Τ.Ε. Στάμο Κωνσταντίνο, υπάλληλο της Κτηματικής Υπηρεσίας Λασιθίου και θεωρήθηκε την ίδια ημερομηνία απ' την Χριστοφίδη Μαρία, αναπληρώτρια Προϊσταμένη της Κτηματικής Υπηρεσίας Λασιθίου.

7. Τα στοιχεία που προέκυψαν από τη σημερινή επιτόπια μετάβαση, σχετικά με τη μορφολογία της περιοχής, όπως προβλέπεται απ' το άρθρο 9 του ν. 2971/2001 και ειδικότερα:

α) Τη γεωμορφολογία του εδάφους για την οποία αναλυτικά αναφέρεται ότι:

1. Η μορφολογία της ακτής συνίσταται από:

Βραχώδη πρανή με κατακόρυφες κλίσεις και μικρά ύψη.

2. Της ακτής συνέχονται εκτάσεις: Λοφώδεις, με έδαφος γαιώδες.

3. Το φυσικό όριο βλάστησης συνίσταται από:

Χαμηλή ποώδη φυσική βλάστηση (λειχήνες, βρύα, αγριόχορτα) και θαμνώδη φυσική βλάστηση (πουρνάρια, σχίνα).

β) Το γεγονός ότι στην περιοχή δεν εντοπίστηκαν παράκτιοι φυσικοί πόροι.

γ) Τα πορίσματα από την εκτίμηση των μετεωρολογικών στοιχείων της περιοχής, ήτοι το γεγονός ότι η περιοχή, λόγω του βορειοανατολικού προσανατολισμού της, προσβάλλεται από ιδιαίτερα ισχυρούς ανέμους (Β, ΒΔ, ΒΑ).

δ) Τη μορφολογία του πυθμένα ο οποίος συνίσταται από:

Αμμώδη και βραχώδη σύσταση με μικρά βάθη κοντά στην ακτή, καθώς και το ότι στην περιοχή, η οποία έχει μικρά βάθη και μικρές κλίσεις βυθού και η θραύση του κύματος και η εκτόνωση της ενέργειας γίνεται σε μεγάλη απόσταση από την ακτογραμμή, ή επίδραση του κύματος στην ακτή είναι μικρή.

ε) Τον τομέα ανάπτυξης κυματισμού σε σχέση με το μέτωπο της ακτής και πιο συγκεκριμένα, επειδή πρόκειται για ακτή με μικρό ανάπτυγμα πελάγους, δημιουργείται μικρότερης έντασης κυματικό πεδίο.

στ) Το ότι στην περιοχή δεν υπάρχουν τεχνικά έργα.

ζ) Την μη ύπαρξη εγκεκριμένων χωροταξικών κατευθύνσεων και χρήσεων γης που επηρεάζουν την παράκτια ζώνη.

η) Στην περιοχή άμεσης γειτνίασης με την παράκτια ζώνη δεν υπάρχουν καταγεγραμμένα δημόσια κτήματα.

θ) Στην περιοχή δεν υφίσταται κτηματολόγιο.

ι) Την μη ύπαρξη ευπαθών οικοσυστημάτων και προστατευόμενων περιοχών.

κ) Το έδαφος παρουσιάζει αναβαθμούς υψηλούς και στο σημείο που είναι η ήδη καθορισμένη γραμμή του αιγιαλού, δε φθάνουν οι μέγιστες αναβάσεις του χειμερίου κύματος.

Στο ανωτέρω τοπογραφικό διάγραμμα, το οποίο συνοδεύει την παρούσα έκθεση της επιτροπής, επανακαθορίζουμε:

1. Την γραμμή του αιγιαλού, στο τμήμα που περιγράφεται με τα στοιχεία Α7, Α'8, Α'9, Α'10, Α'11, Α'12, Α'13 και σημειώνεται με κόκκινη συνεχή πολυγωνική γραμμή.


2. Την γραμμή της παραλίας, στο τμήμα που περιγράφεται με τα στοιχεία Π7, Π'8, Π'9, Π'10, Π11, Π'12, Π'13 και σημειώνεται με κίτρινη συνεχή πολυγωνική γραμμή και σε απόσταση δέκα (10.00) μ. από τη γραμμή του αιγιαλού, για την εξυπηρέτηση των σκοπών της παραγράφου 2, του άρθρου 1, του ν. 2971/2001.

- Δεν υφίσταται παλαιός αιγιαλός στην περιοχή.

- Οι κορυφές των οριογραμμών του αιγιαλού και της παραλίας είναι εξαρτημένες από το Κρατικό Δίκτυο, στο Γεωδαιτικό Σύστημα Συντεταγμένων της προβολής ΕΓΣΑ '87, του Datum GRS 80. Οι συντεταγμένες αυτές, σημειώνονται σε πίνακα στο τοπογραφικό διάγραμμα.

Η Επιτροπή

Η Πρόεδρος	Τα Μέλη
	ΕΥΑΓ. ΠΑΥΛΙΔΗΣ
	ΚΩΝΣΤ. ΣΤΑΜΟΣ
ΜΑΡΙΑ ΛΑΘΙΩΤΑΚΗ ΧΡΙΣΤΟΦΙΔΗ	ΙΩΑΝ. ΑΘΗΝΑΙΟΣ

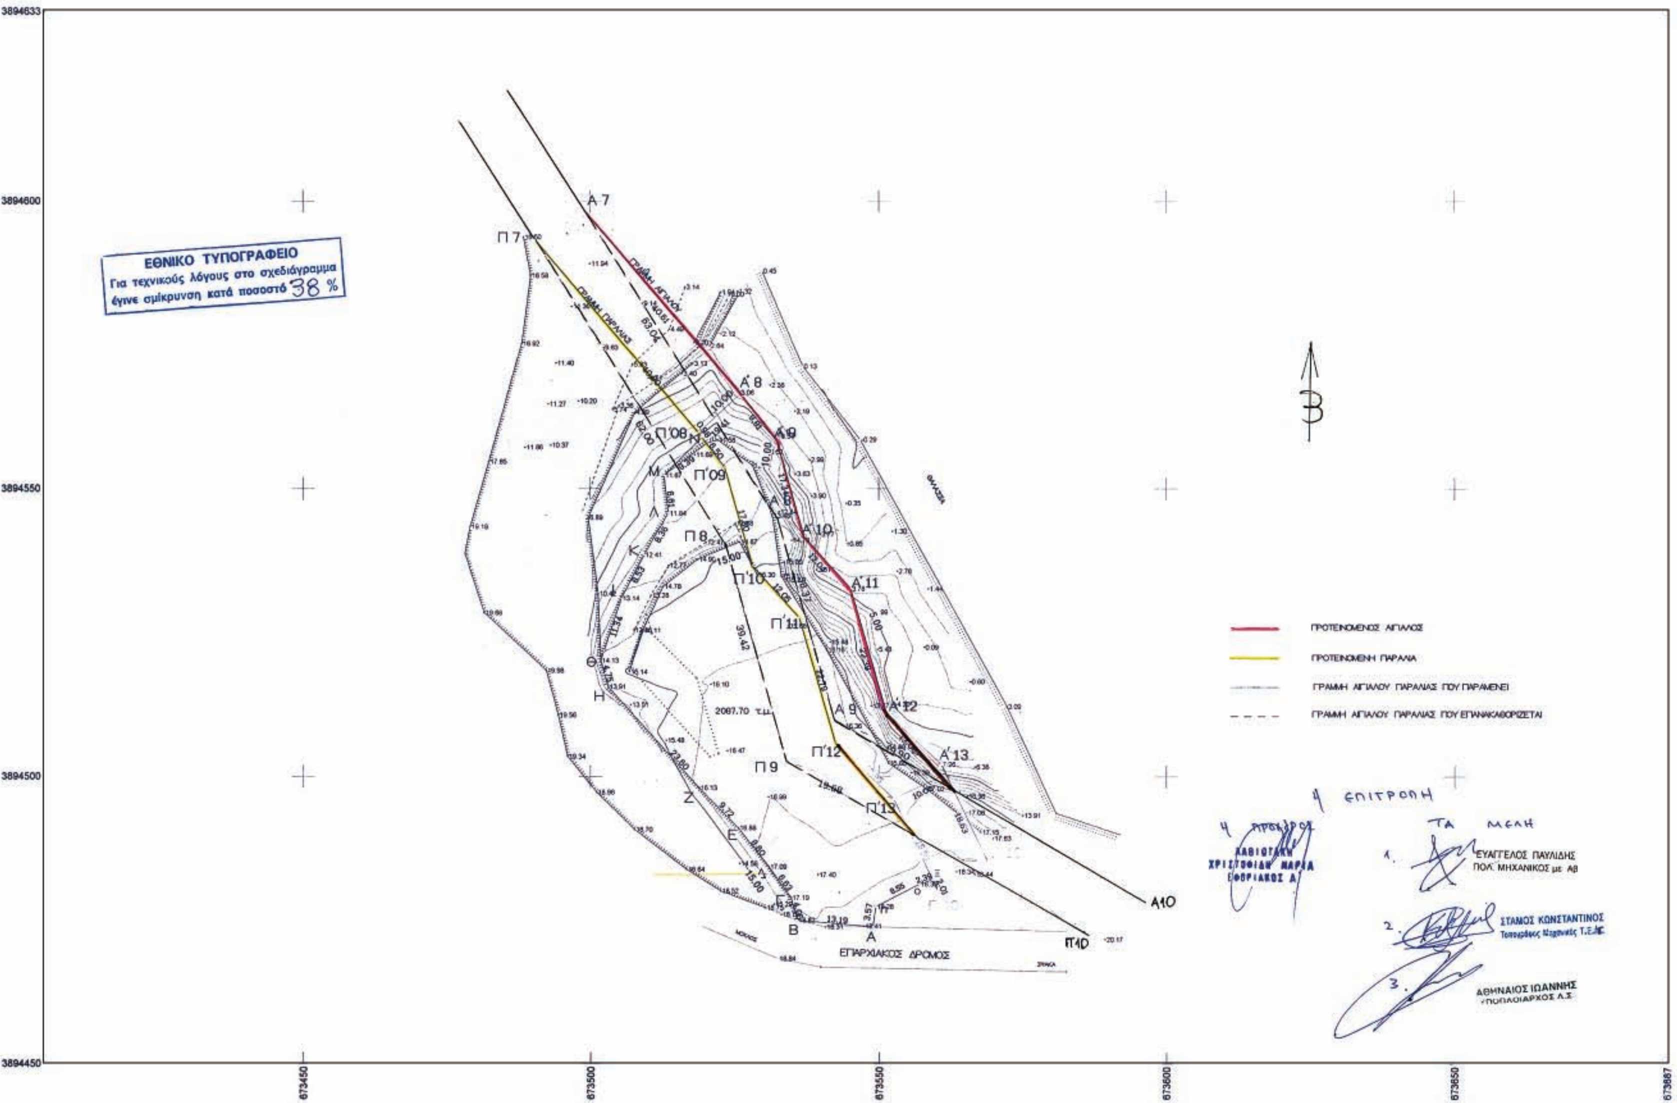
ΕΘΝΙΚΟ ΤΥΠΟΓΡΑΦΕΙΟ
Για τεχνικούς λόγους στο σχεδιάγραμμα
έγινε σμίκρυνση κατά ποσοστό 38 %
ΠΡΟΤΕΙΝΟΜΕΝΟΣ ΑΙΓΙΑΛΟΣ
ΠΡΟΤΕΙΝΟΜΕΝΗ ΠΑΡΑΛΙΑ
ΓΡΑΜΜΗ ΑΙΓΙΑΛΟΥ ΠΑΡΑΛΙΑΣ ΠΟΥ ΠΑΡΑΜΕΝΕΙ
ΓΡΑΜΜΗ ΑΙΓΙΑΛΟΥ ΠΑΡΑΛΙΑΣ ΠΟΥ ΕΠΑΝΑΚΑΘΟΡΙΖΕΤΑΙ
ΕΠΑΡΧΙΑΚΟΣ ΔΡΟΜΟΣ
Η ΕΠΙΤΡΟΠΗ
ΤΑ ΜΕΛΗ
ΕΥΑΓΓΕΛΟΣ ΠΑΥΛΙΔΗΣ
ΠΟΛ. ΜΗΧΑΝΙΚΟΣ με ΑΒ
ΣΤΑΜΟΣ ΚΩΝΣΤΑΝΤΙΝΟΣ
ΑΘΗΝΑΙΟΣ ΙΩΑΝΝΗΣ
ΥΠΟΠΛΟΙΑΡΧΟΣ Λ.Σ.

ΑΝΑΛΥΤΙΚΗ ΕΜΒΑΔΟΜΕΤΡΗΣΗ
(ΜΕ ΣΤΟΙΧΕΙΑ Α-Β-Γ-Δ-Ε-Ζ-Η-Θ-Ι-Κ-Λ-Μ-Ν-Π'09-Π'10-Π'11-Π'12-Π'13-Ξ-Ο-Π-)

ΔΧ = Χ(ν+1)-Χ(ν-1)		ΔΥ = Υ(ν+1)-Υ(ν-1)		2Ε=Χν*ΔΥ=Υν*ΔΧ			ΠΑΡΑΤΗΡΗΣΕΙΣ
ΚΟΡΥΦΗ	Χ	Υ	ΔΧ	ΔΥ	Χ*ΔΥ	Υ*ΔΧ	
Α	673548.933	3894473.873	-13.640	-2.379	-1602372.911	-53120623.628	
Β	673535.795	3894475.023	-14.179	5.068	3413479.409	-55219761.351	
Γ	673534.754	3894478.941	-4.889	9.316	6274649.768	-19040107.543	
Δ	673530.906	3894484.339	-9.147	12.171	8197544.657	-35622848.249	
Ε	673525.607	3894491.112	-12.090	13.723	9242791.905	-47084397.544	
Ζ	673518.816	3894498.062	-22.542	24.517	16512660.812	-87789775.314	
Η	673503.065	3894515.829	-16.994	22.152	14919439.896	-66183398.599	
Θ	673501.822	3894520.214	2.331	15.341	10332191.451	9078126.619	
Ι	673505.396	3894530.970	7.526	18.315	12335251.328	29310240.080	
Κ	673509.348	3894538.529	8.137	14.795	9964570.804	31689860.011	
Λ	673513.533	3894545.765	3.431	13.804	9297180.810	13362186.520	
Μ	673512.779	3894552.333	5.798	13.171	8870836.812	22580614.427	
Ν	673519.331	3894558.936	10.468	1.415	953029.853	40768242.942	
Π'09	673523.247	3894553.748	8.781	-22.305	-15022936.024	34198076.461	
Π'10	673528.112	3894536.631	12.944	-26.064	-17554836.711	50410882.152	
Π'11	673536.191	3894527.684	14.373	-30.845	-20775223.812	55976046.402	
Π'12	673542.485	3894505.786	16.398	-31.520	-21230059.127	63862105.879	
Π'13	673552.589	3894496.164	16.810	-23.694	-15959155.044	65466480.517	
Ξ	673559.295	3894482.092	4.442	-14.839	-9994946.378	17299289.452	
Ο	673557.031	3894481.325	-9.860	-4.690	-3158982.476	-38399585.864	
Π	673549.435	3894477.402	-8.098	-7.452	-5019290.390	-31537478.001	
					-4175.368	4175.368	
					Ε = 2087.684 μ2		

ΣΥΝΤΕΤΑΓΜΕΝΕΣ ΑΙΓΙΑΛΟΥ ΠΟΥ ΠΑΡΑΜΕΝΟΥΝ

ΚΟΡΥΦΗ	Χ	Ψ
Α 07	673499,120	3894598,160
Α 10	683568,847	3894485,330

ΣΥΝΤΕΤΑΓΜΕΝΕΣ ΑΙΓΙΑΛΟΥ ΠΟΥ ΚΑΤΑΡΓΟΥΝΤΑΙ

ΚΟΡΥΦΗ	Χ	Ψ
Α 08	673532,490	3894544,680
Α 09	673542,410	3894509,690

ΣΥΝΤΕΤΑΓΜΕΝΕΣ ΑΙΓΙΑΛΟΥ ΜΕΤΑ ΤΟΝ ΜΕΡΙΚΟ ΕΠΑΝΑΚΑΘΟΡΙΣΜΟ

ΚΟΡΥΦΗ	Χ	Ψ
Α'08	673526,446	3894566,108
Α'09	673532,355	3894558,280
Α'10	673537,094	3894541,604
Α'11	683545,162	3894532,670
Α'12	673551,346	3894511,156
Α'13	673560,818	3894502,135

ΣΥΝΤΕΤΑΓΜΕΝΕΣ ΠΑΡΑΛΙΑΣ ΠΟΥ ΠΑΡΑΜΕΝΟΥΝ

ΚΟΡΥΦΗ	Χ	Ψ
Π 07	673490,480	3894593,210
Π 10	673560,160	3894480,278

ΣΥΝΤΕΤΑΓΜΕΝΕΣ ΠΑΡΑΛΙΑΣ ΠΟΥ ΚΑΤΑΡΓΟΥΝΤΑΙ

ΚΟΡΥΦΗ	Χ	Ψ
Π 08	673523,260	3894540,590
Π 09	673534,010	3894502,660

ΣΥΝΤΕΤΑΓΜΕΝΕΣ ΠΑΡΑΛΙΑΣ ΜΕΤΑ ΤΟΝ ΜΕΡΙΚΟ ΕΠΑΝΑΚΑΘΟΡΙΣΜΟ

ΚΟΡΥΦΗ	Χ	Ψ
Π'08	673518,739	3894559,721
Π'09	673523,247	3894553,748
Π'10	673528,112	3894536,631
Π'11	683536,191	3894527,684
Π'12	673542,485	3894505,786
Π'13	673552,589	389496,164

ΕΛΕΧΘΗ ΓΙΑ ΤΗΝ ΑΚΡΙΒΕΙΑ
ΤΗΣ ΑΠΟΤΥΠΩΣΗΣ
10-8-2006
Ο ΜΗΧΑΝΙΚΟΣ
ΣΤΑΜΟΣ ΚΩΝΣΤΑΝΤΙΝΟΣ
Τοπογράφος Μηχανικός Τ.Ε.Ι.

ΕΘΕΩΡΗΘΗ
Άγιος Νικόλαος 10-8-06
ΛΑΒΙΩΤΑΚΗ
ΧΡΙΣΤΟΦΙΛΗ ΜΑΡΙΑ
ΕΦΟΡΙΑΚΟΣ Α'

ΕΜΒ. ΙΔΙΟΚΤΗΣΙΑ
(Α,Β,Γ,...Μ,Ν,Π'09,Π'10,Π'11,Π'12,Π'13,Ξ,Ο,Π,Α) = 2087.70 τ.μ.

ΠΑΡΑΤΗΡΗΣΕΙΣ
Οι μετρήσεις έγιναν με ηλεκτρονικό ταχύμετρο NIKON NPL 350 PULSE LASER STATION και οι υπολογισμοί με την μέθοδο των συντεταγμένων Χ,Ψ και με Η.Υ. Σαν αφετηρία των μετρήσεων λήφθηκε το τριγωνομετρικό της ΓΥΣ ΤΡΑΧΗΛΑΣ Κέντρο Φ.Χ. 1:100000 ΣΗΤΕΙΑ - ΙΕΡΑΠΕΤΡΑ φ=35 15΄ λ=02 15΄ (ΕΓΣΑ 87)

ΔΗΛΩΣΕΙΣ
Τα όρια της ιδιοκτησίας μας με τα στοιχεία **(Α,Β,Γ,...Μ,Ν,Π'09,Π'10,Π'11,Π'12,Π'13,Ξ,Ο,Π,Α)** υποδείχθηκαν από εμάς και υλοποιήθηκαν σωστά.


ΟΙ
ΙΔΙΟΚΤΗΤΕΣ

ΔΗΛΩΣΗ Ν. 651/77
Τα όρια της ιδιοκτησίας με τα στοιχεία **(Α,Β,Γ,...Μ,Ν,Π'09,Π'10,Π'11,Π'12,Π'13,Ξ,Ο,Π,Α)** υποδείχθηκαν από τους ιδιοκτήτες και υλοποιήθηκαν σωστά.
Η πιο πάνω ιδιοκτησία ευρίσκεται εκτός των ορίων του οικισμού ΜΟΧΛΟΥ του Δήμου ΣΗΤΕΙΑΣ και είναι άρτια και οικοδομήσιμη κατά παρέκκλιση, γιατί έχει εμβαδόν μεγαλύτερο από 2000 τ.μ., ευρίσκεται εντός ζώνης των 500 μ. από τα όρια του οικισμού και έχει πρόσωπο σε επαρχιακό δρόμο πάνω από 25 μ., βάθος μεγαλύτερο από 40 μ, και έχει εμβαδό πάνω από 2000τ.μ. και προϋπάρχει αυτούσιο της 24-04-1978 (όπως δηλώνουν οι ιδιοκτήτες), σύμφωνα με τους ισχύοντες όρους του ΓΟΚ.
Δεν υπάγεται σε σχέδιο πόλης η πράξη εφαρμογής.
Από το οικόπεδο δεν διέρχεται ρέμα ούτε υπάρχει δουλεία ΔΕΗ.

ΟΙ ΜΕΤΡΗΣΕΙΣ ΕΓΙΝΑΝ ΑΠΟ ΤΟΝ
ΕΛΕΥΘΕΡΙΟΣ Γ. ΒΑΣΙΛΕΙΑΔΗΣ
ΤΟΠΟΓΡΑΦΟΣ Α.Τ.Ο.
ΘΕΡΙΣΣΟΥ 49 ΣΗΤΕΙΑ
ΤΗΛ. (0843) 23254 0973 984615
ΑΦΜ 041733377 Δ.Ο.Υ. ΣΗΤΕΙΑΣ

Ο ΔΗΛΩΝ
ΚΩΣΤΗΣ ΜΑΝΙΑΔΑΚΗΣ
ΔΙΠΛΩΜΑΤΟΥΧΟΣ ΠΟΛΙΤΙΚΟΣ ΜΗΧΑΝΙΚΟΣ
ΜΕΛΟΣ Τ.Ε.Ε. ΑΡ. ΜΗΤΡ. 57996 ΑΦΜ 044561452
ΘΕΡΙΣΣΟΥ 49 ΣΗΤΕΙΑ ΤΗΛ. 2843023254

ΤΟ ΠΑΡΟΝ ΤΟΠΟΓΡΑΦΙΚΟ ΔΙΑΓΡΑΜΜΑ, ΣΥΝΟΔΕΥΕΙ ΤΗΝ ΑΠΟ 18-8-2006 ΕΚΘΕΣΗ ΤΗΣ ΕΠΙΤΡΟΠΗΣ

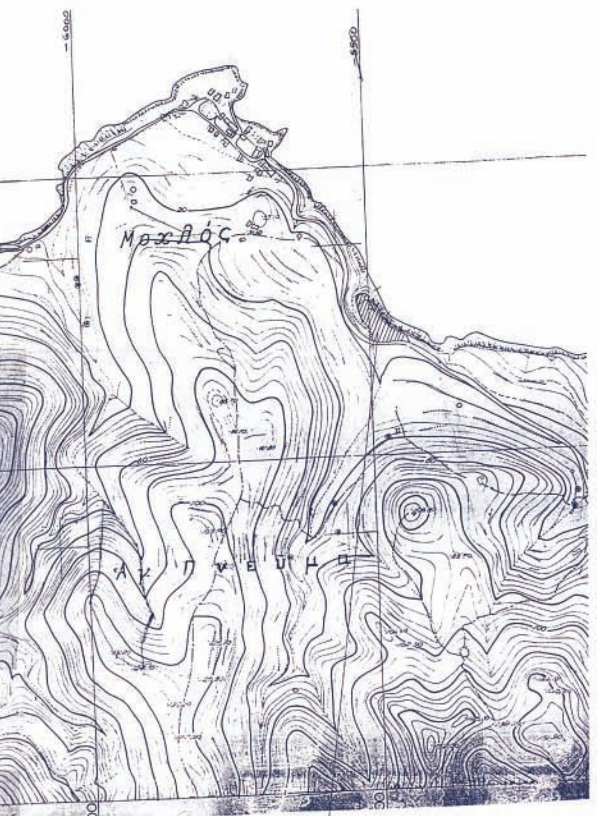

ΑΠΟΣΠΑΣΜΑ ΧΑΡΤΗ ΚΛΙΜΑΚΑΣ 1:5000 ΠΟΥ ΔΕΙΧΝΕΙ ΤΗΝ ΘΕΣΗ ΤΟΥ ΟΙΚΟΠΕΔΟΥ	
ΤΕΧΝΙΚΟ ΓΡΑΦΕΙΟ ΛΕΥΤΕΡΗ ΒΑΣΙΛΕΙΑΔΗ – ΚΩΣΤΑ ΜΑΝΙΑΔΑΚΗ ΘΕΡΙΣΣΟΥ 49 ΣΗΤΕΙΑ ΤΗΛ. 2843023254 6973984615	
ΠΕΡΙΟΧΗ: ΒΑΓΙΑ ΜΟΧΛΟΥ ΤΟΥ ΔΗΜΟΥ ΣΗΤΕΙΑΣ	
ΙΔΙΟΚΤΗΣΙΑ : ΕΜΜΑΝΟΥΗΛ ΚΑΙ ΔΕΣΠΟΙΝΑ ΜΟΣΧΟΛΙΔΑΚΗ	
ΤΟΠΟΓΡΑΦΙΚΟ	ΚΛΙΜΑΚΑ 1 : 500
ΗΜΕΡΟΜΗΝΙΑ :ΑΥΓΟΥΣΤΟΣ 2006	ΟΝ. ΑΡΧ. :C:MOSXOL

Αριθμ. 3966 (2)

Κήρυξη αναδασωτέας έκτασης 343,00 τ.μ., στην θέση «Καμίνια» δημοτικού διαμερίσματος Προαστίου του Δήμου Λεύκτρου, Νομού Μεσσηνίας.

Η ΓΕΝΙΚΗ ΓΡΑΜΜΑΤΕΑΣ ΠΕΡΙΦΕΡΕΙΑΣ
ΠΕΛΟΠΟΝΝΗΣΟΥ

Έχοντας υπόψη:

1. Τις δ/ξεις του π.δ. 51/1987 «Καθορισμός των Περιφερειών της Χώρας για το σχεδιασμό κ.λ.π. της περιφερειακής Ανάπτυξης».

2. Τις δ/ξεις των άρθρων 1 παρ. 1 και 2, 2 παρ. 1 εδ. δ', 5 παρ. 3Β, 6 παρ. 7 και 7 παρ. 2 του ν. 2503/1997 «Διοίκηση, Οργάνωση, Στελέχωση της Περιφέρειας κ.λ.π.».

3. Τις δ/ξεις των άρθρων 24 παρ. 1 και 117 παρ. 3 του Συντάγματος.

4. Τις δ/ξεις του ν. 3208/2003 «Προστασία των δασικών οικοσυστημάτων, κατάρτιση δασολογίου, ρύθμιση εμπραγμάτων δικαιωμάτων επί δασών και δασικών εν γένει εκτάσεων και άλλες διατάξεις».

5. Τις δ/ξεις του ν. 998/1979 «περί προστασίας των δασών κ.λ.π.» και ειδικότερα:

α) του άρθρου 41 παρ. 1, όπως συμπληρώθηκε από τις διατάξεις του άρθρου 1 παρ. 8 του ν. 3208/23.12.2003 β) του άρθρου 38 παρ. 1.

6. Τις δ/γές του Υπουργείου Γεωργίας με αριθμ.:

α) 160417/1180/8.7.1980 β) 182447/3049/24.9.1980

7. Την υπ' αριθμ. 8011/13.10.2006 πρόταση του Δασαρχείου Καλαμάτας περί κηρύξεως αναδασωτέας, της αναφερομένης στο θέμα έκτασης, αποφασίζουμε:

Κηρύσσουμε αναδασωτέα, με σκοπό την προστασία για την επαναδημιουργία της δασικής βλάστησης αποτελούμενης από άτομα: πουρναριού, σχίνου, αγριελιάς και κοκορεβυθιάς, με πυκνότητα 90% περίπου, που καταστράφηκε από παράνομη εκχέρσωση κατά το χρονικό διάστηκα από Ιανουάριο έως Απρίλιο του έτους 2005, την δημόσια δασική έκταση, εμβαδού τριακοσίων σαράντα τριών τ.μ., (343,00 τ.μ.), που βρίσκεται στη θέση «Καμίνια» περιοχής δημοτικού διαμερίσματος Προαστίου του Δήμου Λεύκτρου, Νομού Μεσσηνίας και προσδιορίζεται από τα στοιχεία: 1, 2, 3, 4, 5, 6, 7, 8 και 1 και έχει όρια:

Ανατολικά: Αγρό με ελιές Περικλή Γκιουλέα

Δυτικά: Με δημόσια δασική έκταση και αγρό με ελιές Περικλή Γκιουλέα

Βόρεια: Με βραχώδη ακτή

Νότια: Με αγροτική οδό πέραν της οποίας αγρός με ελιές Περικλή Γκιουλέα

Όπως φαίνεται στο συνημμένο τοπογραφικό διάγραμμα κλίμακας 1:500 που συντάχθηκε από την Δασοπόνο του Δασαρχείου Καλαμάτας Αριοτέα Κυριαζή και εντοπίζεται στο απόσπασμα Φύλλο Χάρτη «Καρδαμύλη» κλίμακας 1:50.000 και αποτελεί αναπόσπαστο μέρος της απόφασης αυτής. Προβλέπεται φυσική αναγέννηση της δασικής βλάστησης που καταστράφηκε.

Η απόφαση αυτή να δημοσιευθεί στην Εφημερίδα της Κυβερνήσεως.


Τρίπολη, 9 Νοεμβρίου 2006

Η Γενική Γραμματέας Περιφέρειας
ΑΓΓΕΛΑ ΑΒΟΥΡΗ

ΤΟΠΟΓΡΑΦΙΚΟ ΔΙΑΓΡΑΜΜΑ


Δημόσιας δασικής έκτασης στη θέση: "καμίνια" Δημ. διαμ. Προαστίου του Δήμου Λεύκτρου που εκχερσώθηκε παράνομα από τον Περικλή Γκιουλέα του Χρήστου, κατ. Αθηνών.


ΣΥΝΤ/ΝΕΣ ΚΟΡΥΦΩΝ ΕΚΤΑΣΗΣ		
ΣΗΜΕΙΟ	X	Y
1	343773,5939	4080614,8723
2	343774,3072	4080621,3330
3	343794,0777	4080638,2187
4	343782,1014	4080637,4653
5	343777,0354	4080634,2504
6	343768,2522	4080636,2138
7	343763,0258	4080621,3717
8	343764,9513	4080612,3614

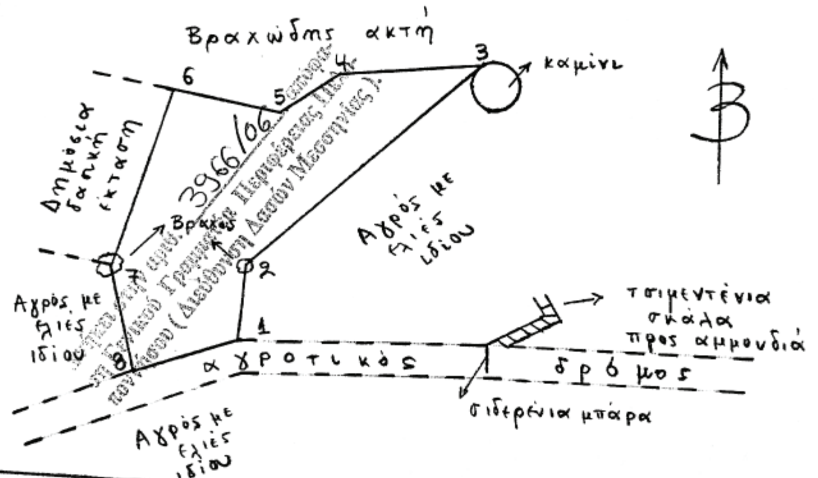

Κλίμακα 1:500
Εμβ. (1,2,...,8,1) =
= 343 τ.μ.

ΕΘΝΙΚΟ ΤΥΠΟΓΡΑΦΕΙΟ
Για τεχνικούς λόγους στο σχεδιάγραμμα έγινε σμίκρυνση κατά ποσοστό 78 %

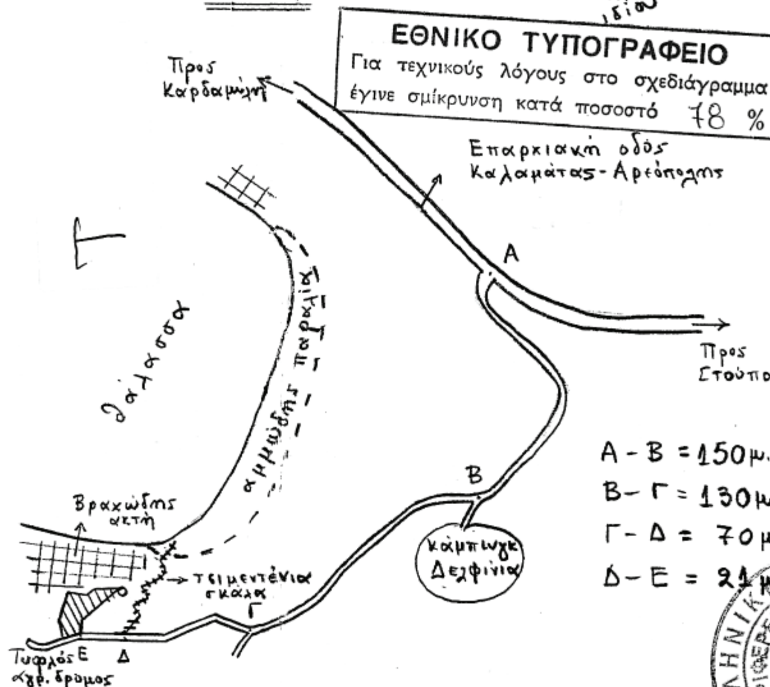

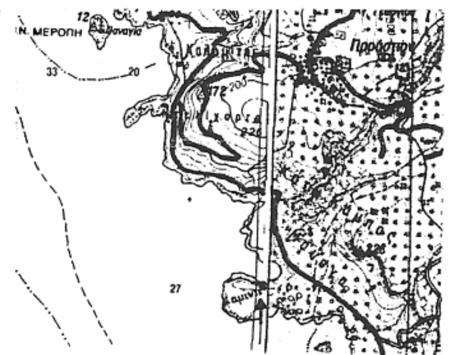


Απόσπασμα Φ.Χ. Καρδαμύλης
Κλίμακα 1:50.000
ΓΥΣ 1993

Α - Β = 150μ.
Β - Γ = 130μ.
Γ - Δ = 70μ.
Δ - Ε = 21μ.

ΟΔΟΙΠΟΡΙΚΟ ΣΚΑΡΙΦΗΜΑ

Καλαμάτα 10-8-2005
Η Συντάξασα

Αριστέα Κυριαζή
Δασοπόνος

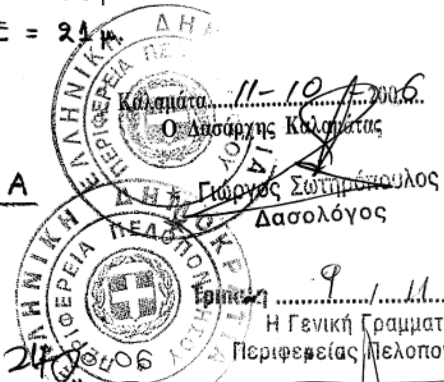

ΠΑΝΑΓΙΩΤΗΣ ΚΑΡΑΜΠΑΤΣΟΣ
ΔΑΣΟΛΟΓΟΣ ΜΕ Α' ΒΑΘΜΟ

Αγγέλα Αβούρη

ΔΙΟΡΘΩΣΕΙΣ ΣΦΑΛΜΑΤΩΝ

(3)

Στην υπ' αριθμ. 8560 απόφαση του Γενικού Γραμματέα Περιφέρειας Κεντρικής Μακεδονίας, που δημοσιεύθηκε στο ΦΕΚ 888/3.10.2006 τ.Δ΄ επιφέρεται η πιο κάτω διόρθωση: Στη σελίδα 8235, στήλη β΄, παράγραφο γ), διορθώνεται το λανθασμένο «συνεχή πολυγωνική γραμμή, με κορυφές 0΄΄, 2΄΄, 3΄΄, 4΄΄...» στο ορθό «συνεχή πολυγωνική γραμμή, με κορυφές 0΄΄, 1΄΄, 2΄΄, 3΄΄, 4΄΄...».

(Από το Εθνικό Τυπογραφείο)



ΑΠΟ ΤΟ ΕΘΝΙΚΟ ΤΥΠΟΓΡΑΦΕΙΟ
ΚΑΠΟΔΙΣΤΡΙΟΥ 34 * ΑΘΗΝΑ 104 32 * ΤΗΛ. 210 52 79 000 * FAX 210 52 21 004
ΗΛΕΚΤΡΟΝΙΚΗ ΔΙΕΥΘΥΝΣΗ: http://www.et.gr – e-mail: webmaster@et.gr